

Общая характеристика населенного пункта:

- количество проживающего населения – 1808 чел.
- количество домов – 47 (из них нежилых 40);
- социально – значимых объектов – 8;
- мини-котельных – 5;

ПАСПОРТ ОБЪЕКТА СИСТЕМЫ ОБРАЗОВАНИЯ
ГБОУ СОШ пос. Ленинский (пос. Ленинский, ул. Шоссейная, д. 6)
(схема расположения объекта на местности)

Директор ГБОУ СОШ пос.
 Ленинский
 Аппакова
 Служамал Магзомовна
 Раб. 8(486-75)-32-2-41
 Моб. 8-937-798-92-15

ОБЩАЯ ИНФОРМАЦИЯ

Год постр-ки	Дата послед. кап. ремонта	Кол-во этажей	Общ. выс.	Размеры геометрич. (Жилого здания)	Общ. площ. компл.	Среднее количество нахождения людей / персонала в здании (чел.)	Количество людей / персонала находящихся в здании круглосуточно	Количество выходов
1984	2009	2	10 м	40 x 15 м	1480 м ²	94/27	30/1	16

Административное здание

Характеристика здания:
 2-этажное, кирпичное
 В здании расположены
 Администрация поселка, почта,
 сбербанк, магазин
 Тел. 8(84675)32128

Культурно-досуговый центр

Характеристика здания:
 2-этажное, кирпичное
 Тел. 8(84675)32133

ГБОУ СОШ пос. Ленинский

Вместимость – чел.
 Характеристика здания:
 2-х этажное, кирпичное
 Тел. 8(84675)32241

Детский сад

Вместимость – 110 чел.
 Характеристика здания:
 2-х этажное, кирпичное
 Тел. 8(84675)32287

Церковь

Спортивный корт

Офис врача общей практики

Характеристика здания:
 2-этажное, кирпичное
 Тел. 8(84675)32195


Физкультурно-оздоровительный комплекс

Характеристика здания:
 2-этажное, металлическое
 Тел. 8(84675)32133


**ФОТО ГБОУ СОШ пос. Ленинский
 Детский сад «Журавушка»**



Паспорт объекта системы образования
ГБОУ СОШ пос. Ленинский (пос. Ленинский, ул. Шоссейная, д. 2
(план расположения объекта на местности)

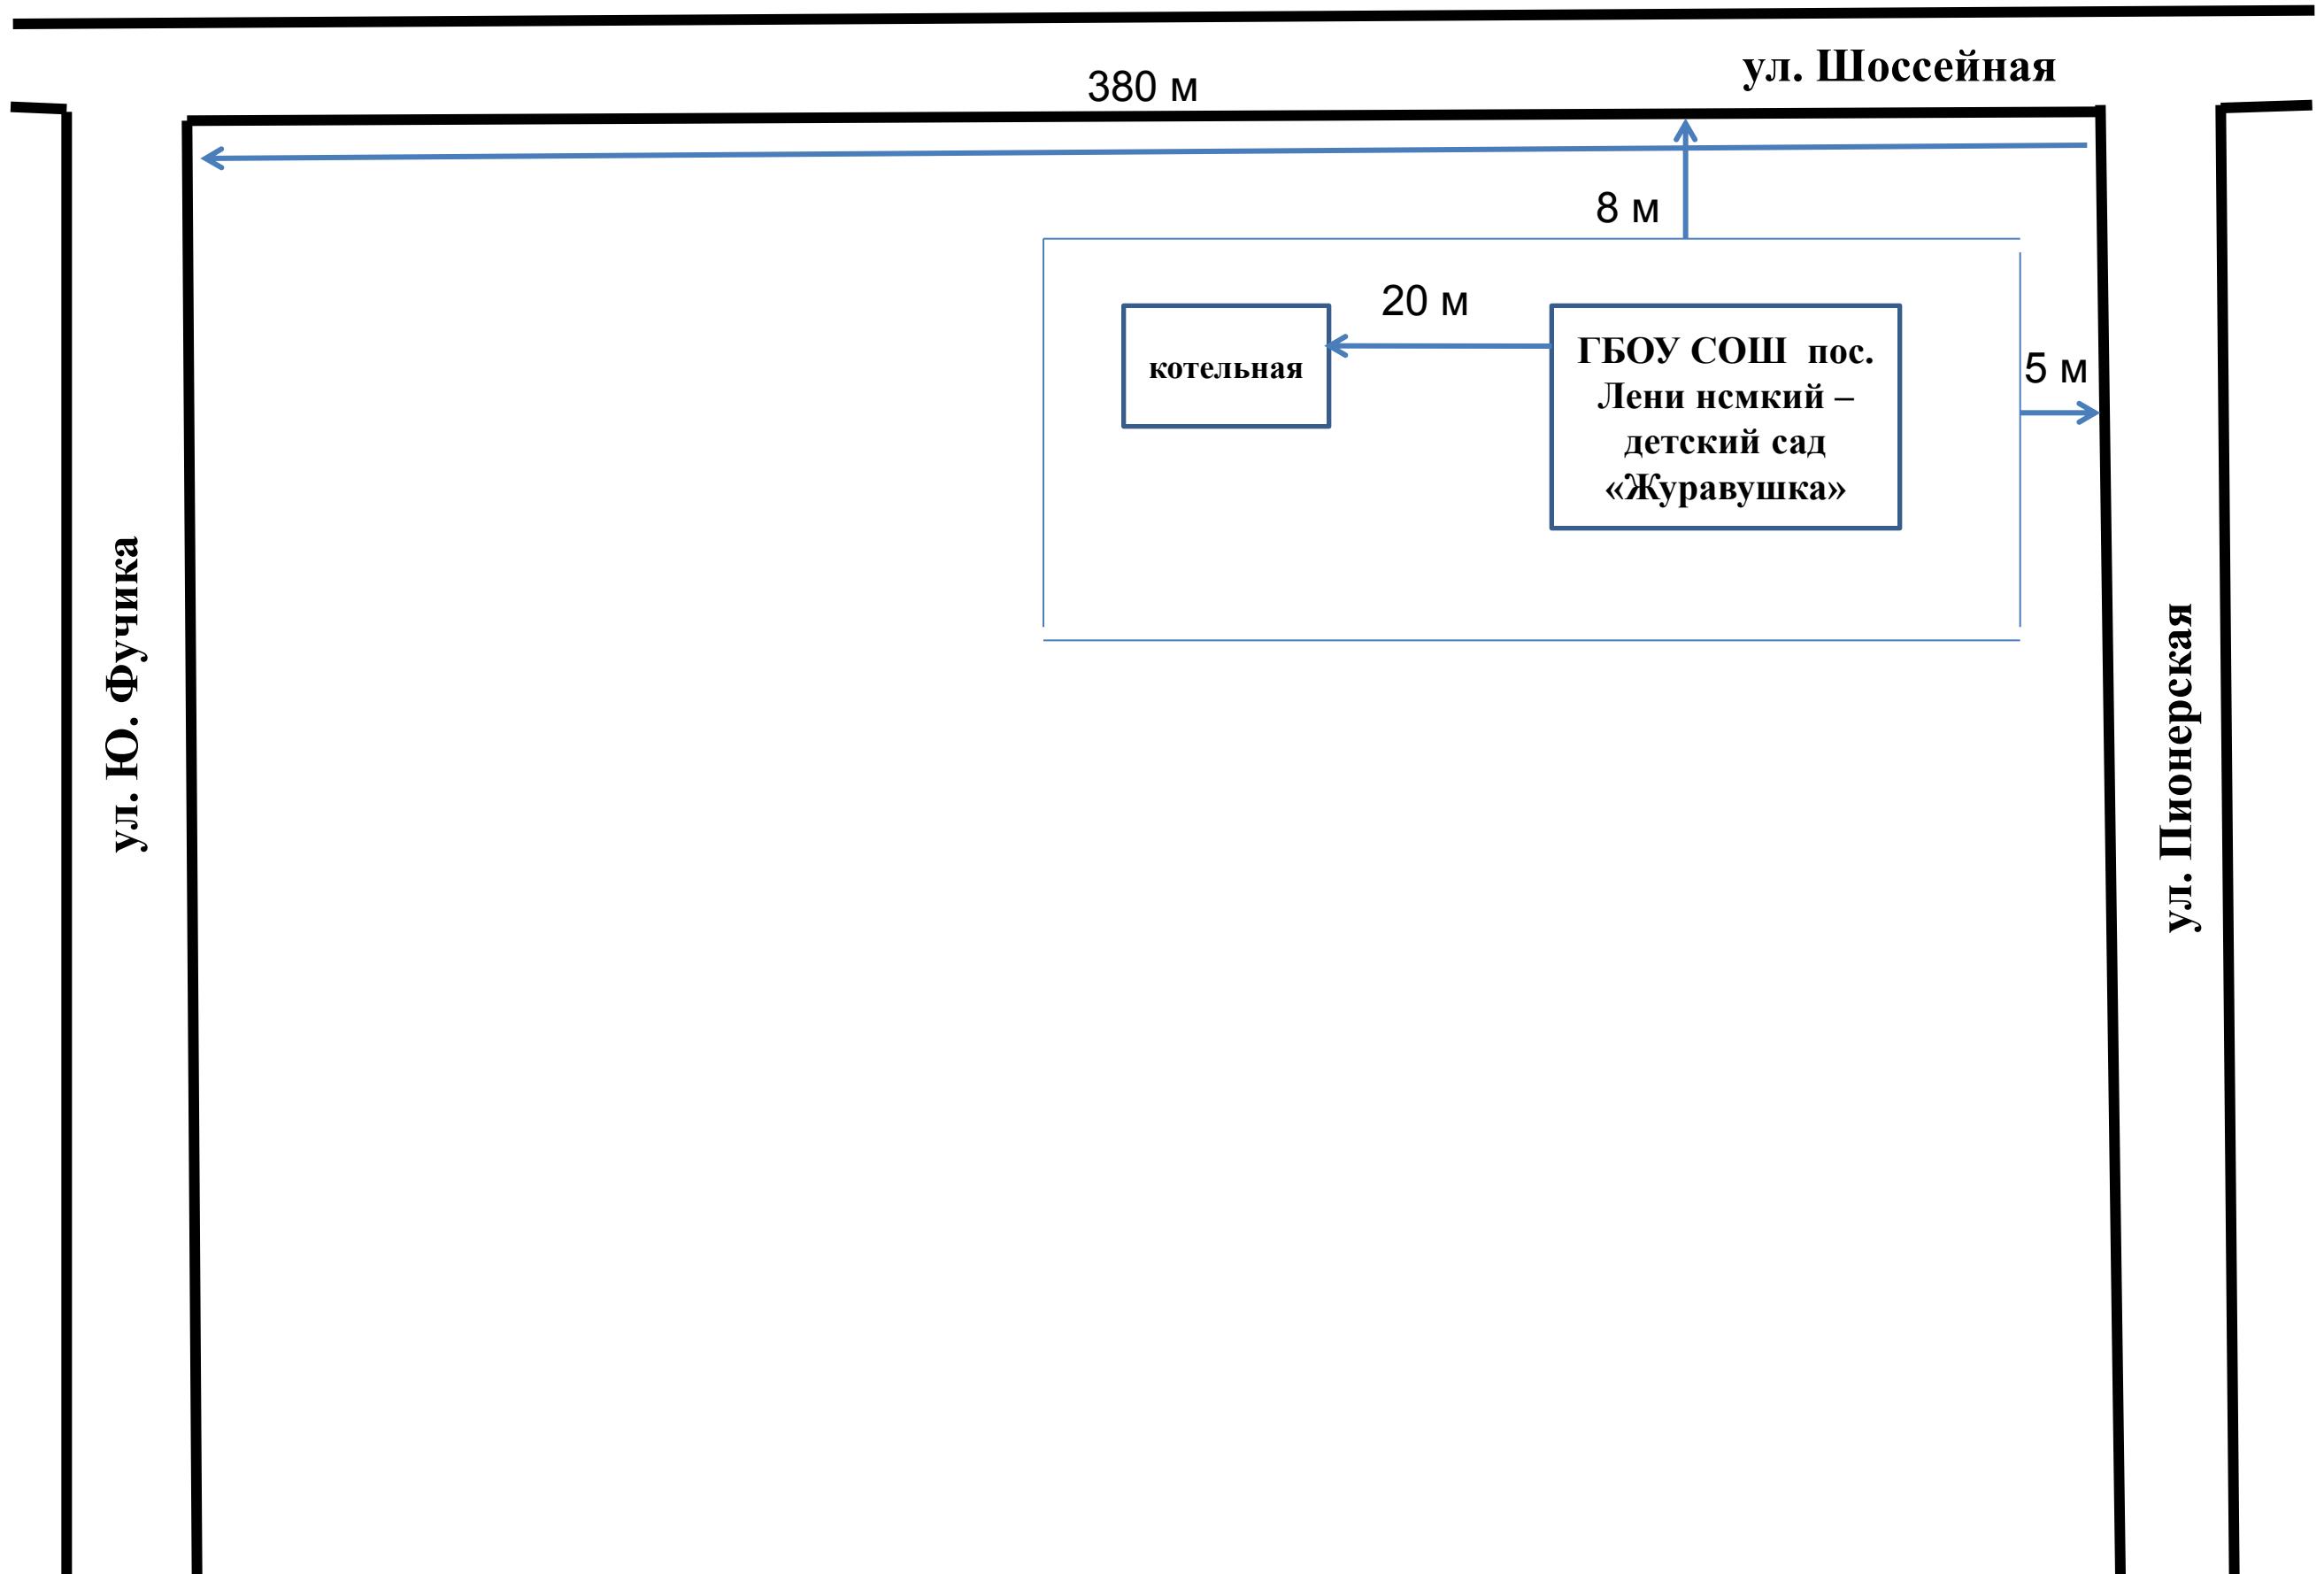

**ПАСПОРТ ОБЪЕКТА СИСТЕМЫ ОБРАЗОВАНИЯ
ГБОУ СОШ пос. Ленинский
(пос. Ленинский, ул. Шоссейная, д. 6)
(план эвакуации людей из здания 1-го этажа объекта)**

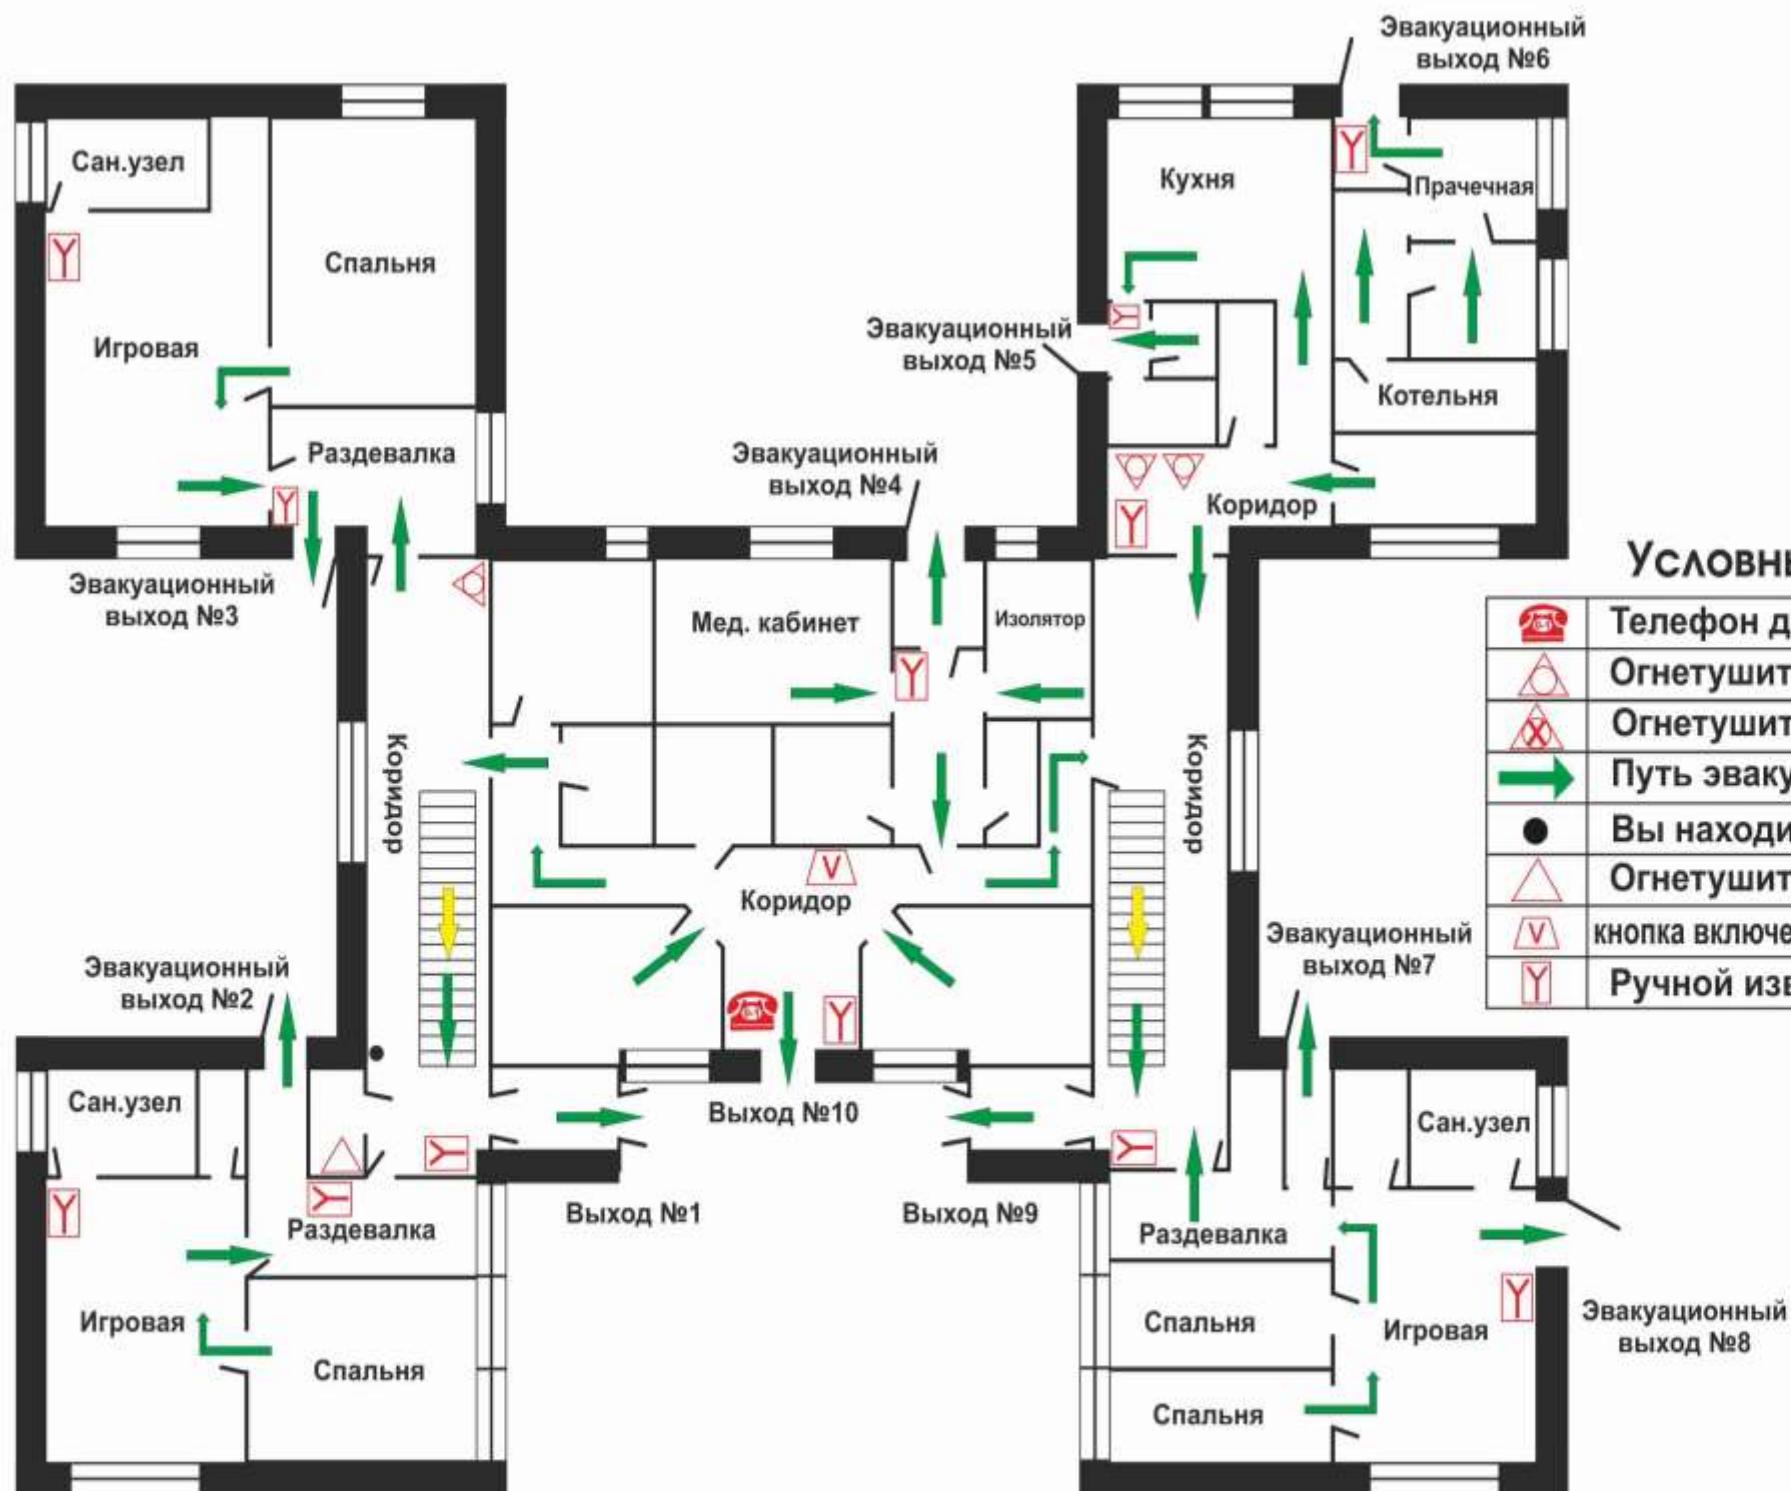


Условные обозначения:

	Телефон для вызова пожарной охраны
	Огнетушитель порошковый
	Огнетушитель пенный
	Путь эвакуации
	Вы находитесь здесь
	Огнетушитель углекислотный
	кнопка включения системы оповещения о пожаре
	Ручной извещатель

Действия при пожаре Сохранять спокойствие!	
1	Сообщить по телефону: <ul style="list-style-type: none"> • адрес объекта • место возникновения пожара • свою фамилию
2	Эвакуировать людей <ul style="list-style-type: none"> • ориентироваться по знакам направления движения • взять с собой пострадавших
3	По возможности принять меры по тушению пожара <ul style="list-style-type: none"> • использовать средство противопожарной защиты • при необходимости обеспечить помещение

**Телефоны вызова при чрезвычайной ситуации
при пожаре 01**

**ПАСПОРТ ОБЪЕКТА СИСТЕМЫ ОБРАЗОВАНИЯ
ГБОУ СОШ пос. Ленинский
(пос. Ленинский, ул. Шоссейная, д. 6)
(план эвакуации людей из здания 2-го этажа объекта)**

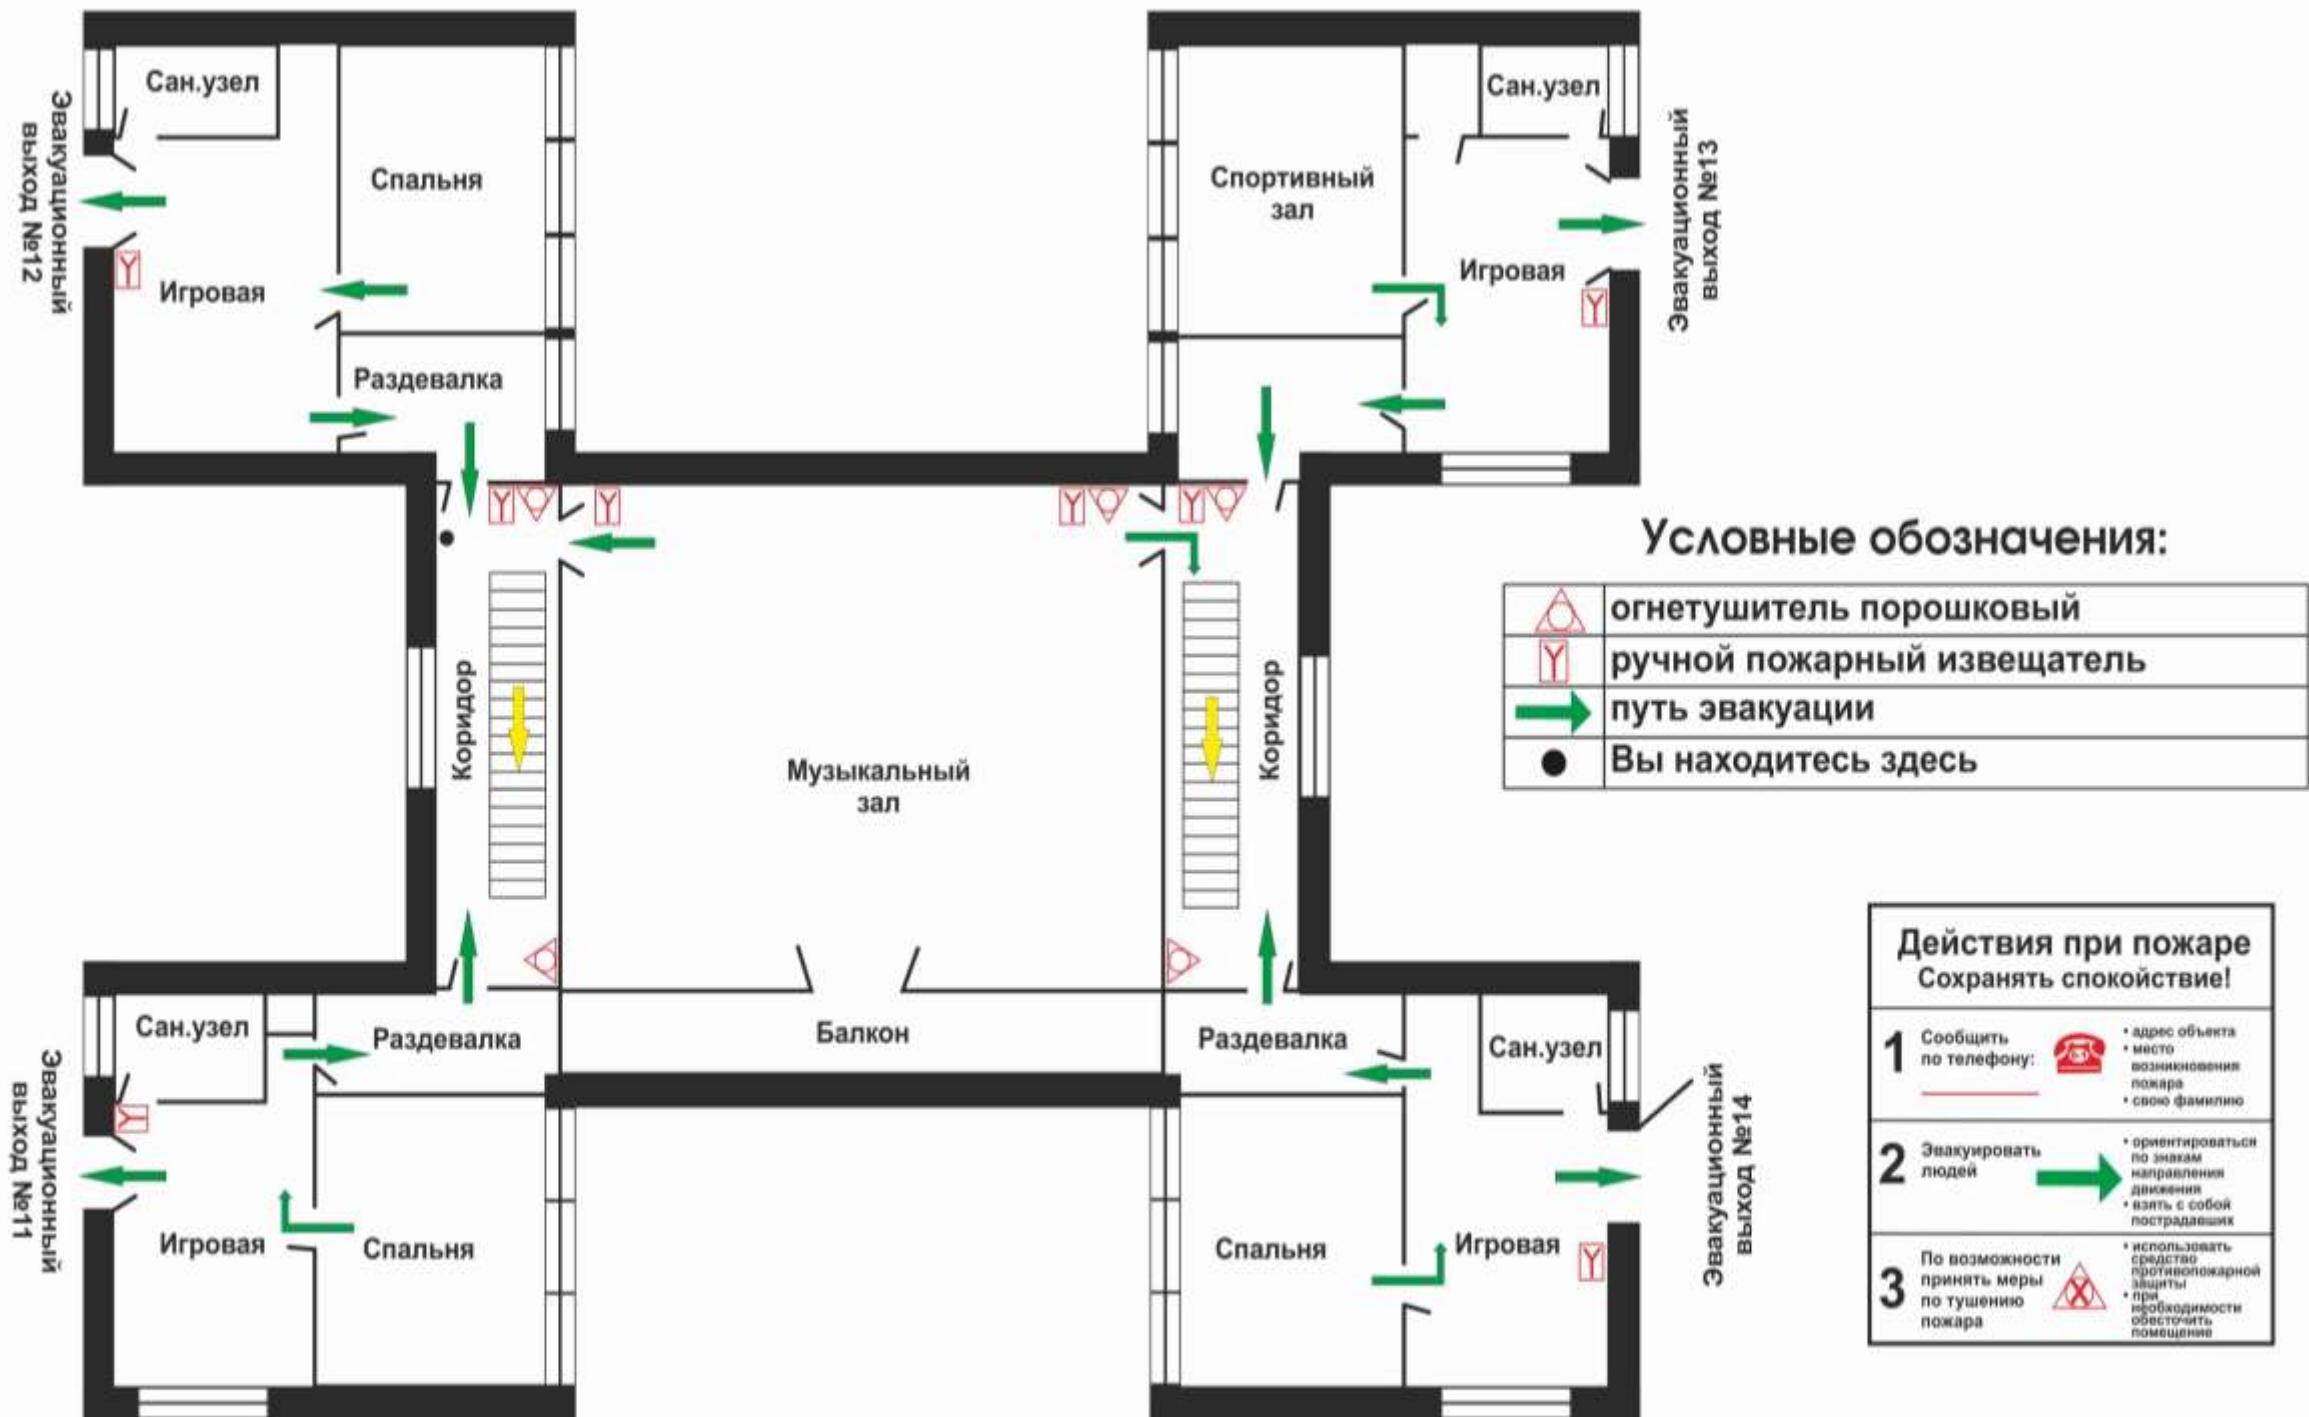

**Телефоны вызова при чрезвычайной ситуации
при пожаре 01**

ПАСПОРТ ОБЪЕКТА СИСТЕМЫ ОБРАЗОВАНИЯ
ГБОУ СОШ пос. Ленинский
(пос. Ленинский, ул. Шоссейная, д. 6)
(крыша плоская, чердачного помещения нет, план объекта)

