

Инвентарный номер	008515					
Номер в Едином реестре						
Кадастровый номер	А	Б	В	Г	Д	Е

ГУП САМАРСКОЙ ОБЛАСТИ «ЦЕНТР ТЕХНИЧЕСКОЙ ИНВЕНТАРИЗАЦИИ»

Красноармейский филиал
(наименование подразделения; филиала)

ТЕХНИЧЕСКИЙ ПАСПОРТ

на Здание
(тип объекта учета)

Здание детского садика "Журавушка"
(наименование нежилого строения)

нежилое здание
(назначение нежилого строения)

Область Самарская
 Район Красноармейский
 Город (пос.) пос. Ленинский
 Улица Шоссейная
 м 6 Строение (корпус) _____

Литер А

Дата изготовления технического паспорта « 29 » декабря 2012 г.

квартал № _____



м.п.


Директор филиала

[Handwritten Signature]

Гринев С.А.


Государственный Муниципальный Предприятие

СИТУАЦИОННЫЙ ПЛАН

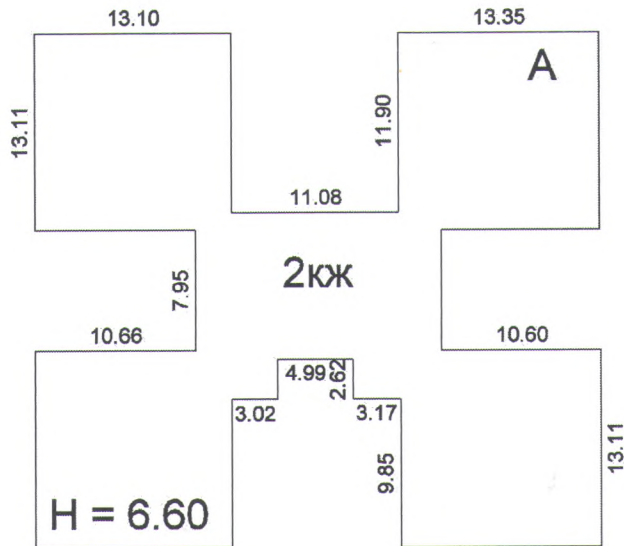

улица Шоссейная


Наименование ОТИ		Красноармейский филиал ГУП ЦТИ		
Ситуационный план		(наименование объекта)		
Дата проведения технической инвентаризации		29.12.2012 г.		
	Фамилия И.О.	Подпись	Дата	Адрес объекта
Выполнил	Гужина Л.В.			Самарская область, Красноармейский район, пос. Ленинский, ул. Шоссейная, д. 6
Проверил	Гринёв С.А.			
Директор ф-ла	Гринёв С.А.			
				Лист 1
				Листов 1
				Масштаб 1:500

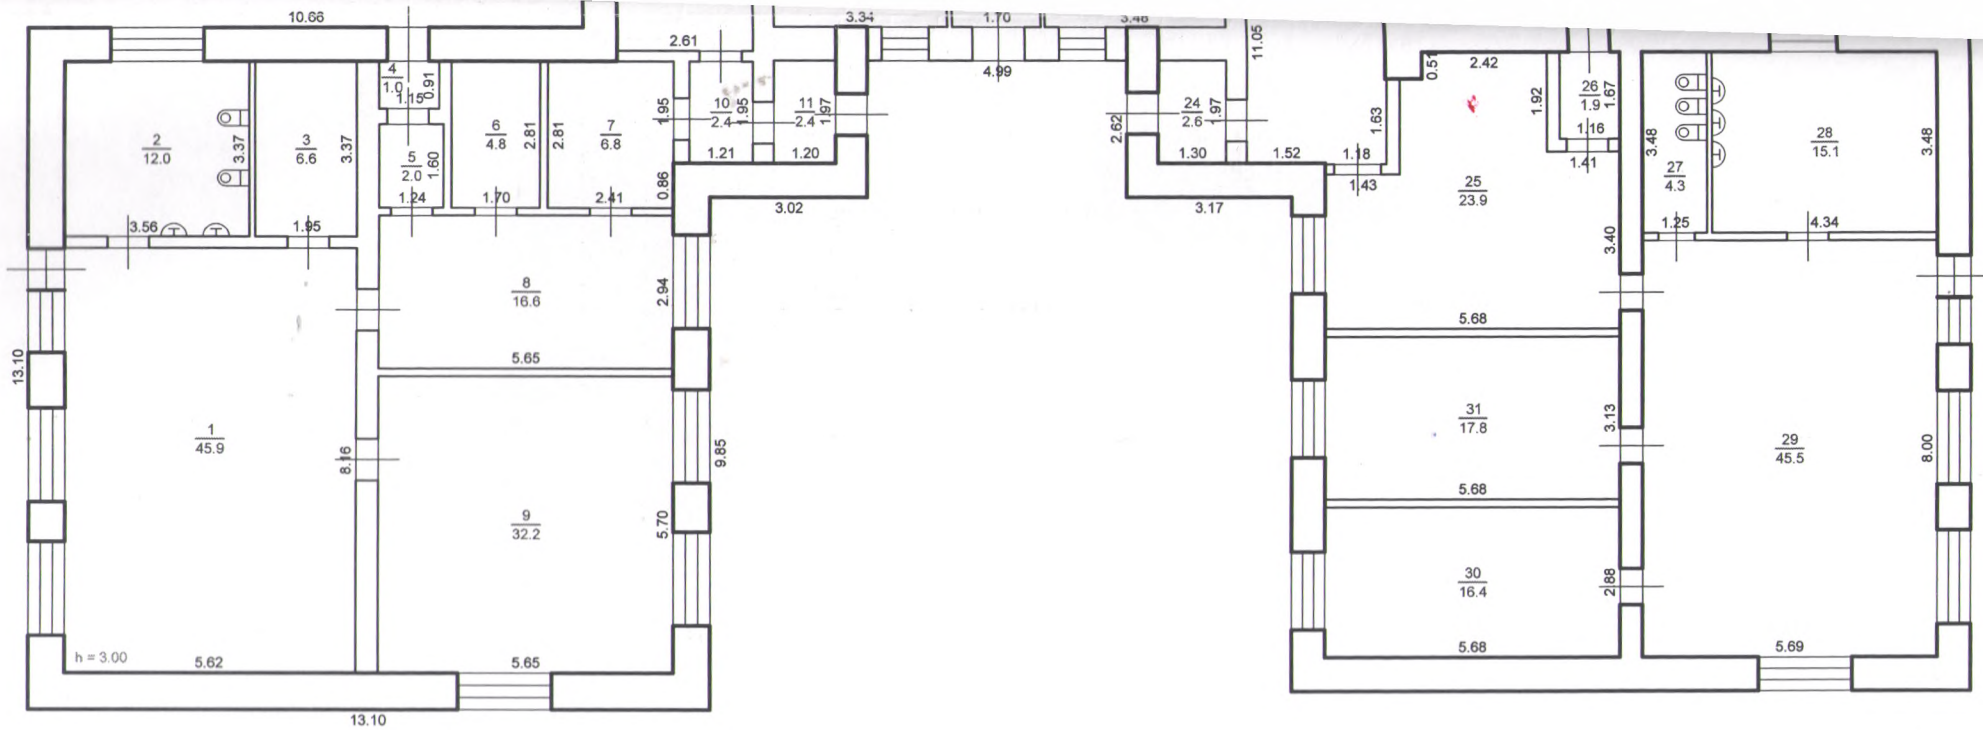


Наименование ОТИ		Красноармейский филиал ГУП ЦТИ		
Поэтажный план		(наименование объекта)		
Дата проведения технической инвентаризации		29.12.2012 г.		
	Фамилия И.О.	Подпись	Дата	Адрес объекта
Выполнил	Гужина Л.В.			Самарская область, Красноармейский район, пос. Ленинский, ул. Шоссейная, д. 6
Проверил	Гринёв С.А.			
Директор ф-ла	Гринёв С.А.			
				Лист 1
				Листов 2
				Масштаб 1:100

1 этаж

Лит. А
Н=6.60

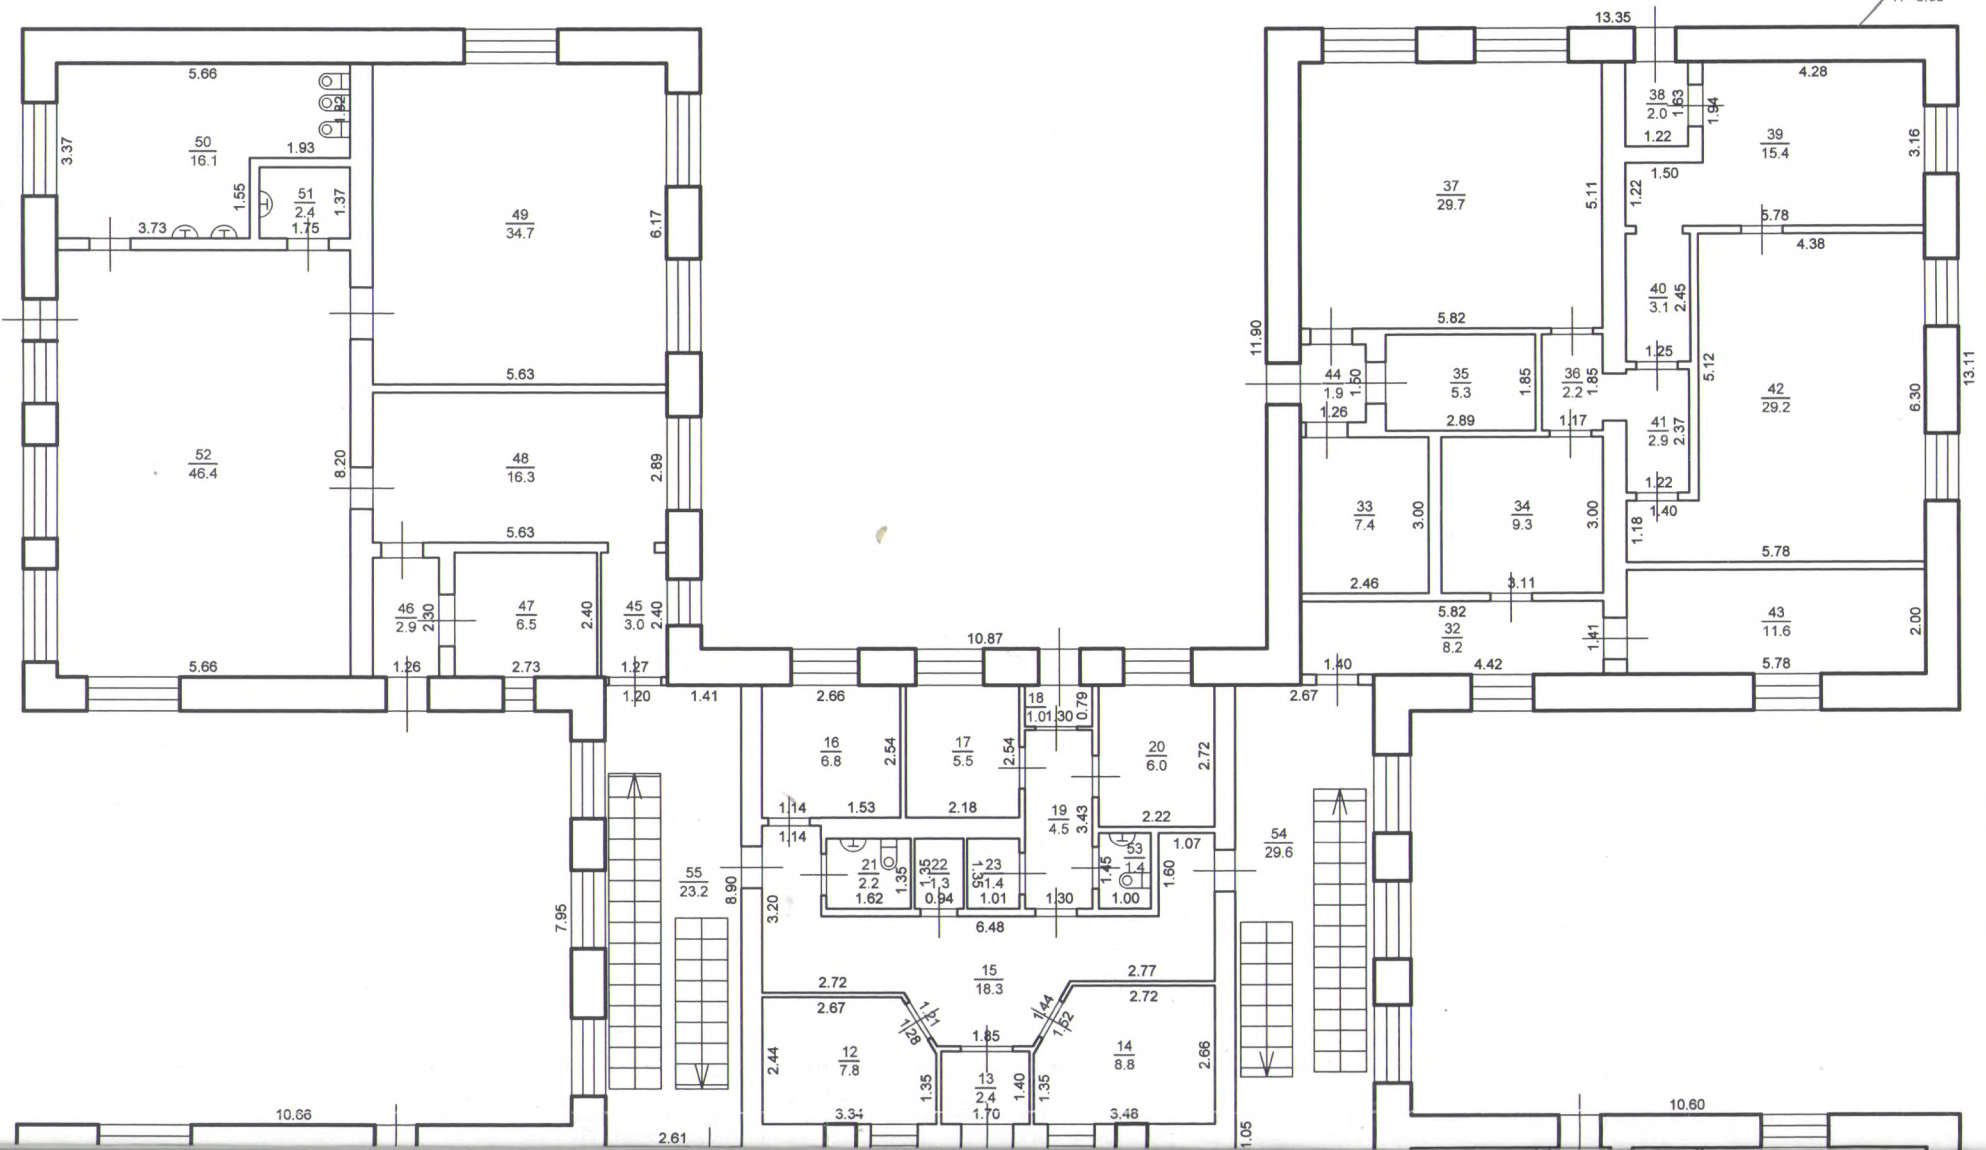

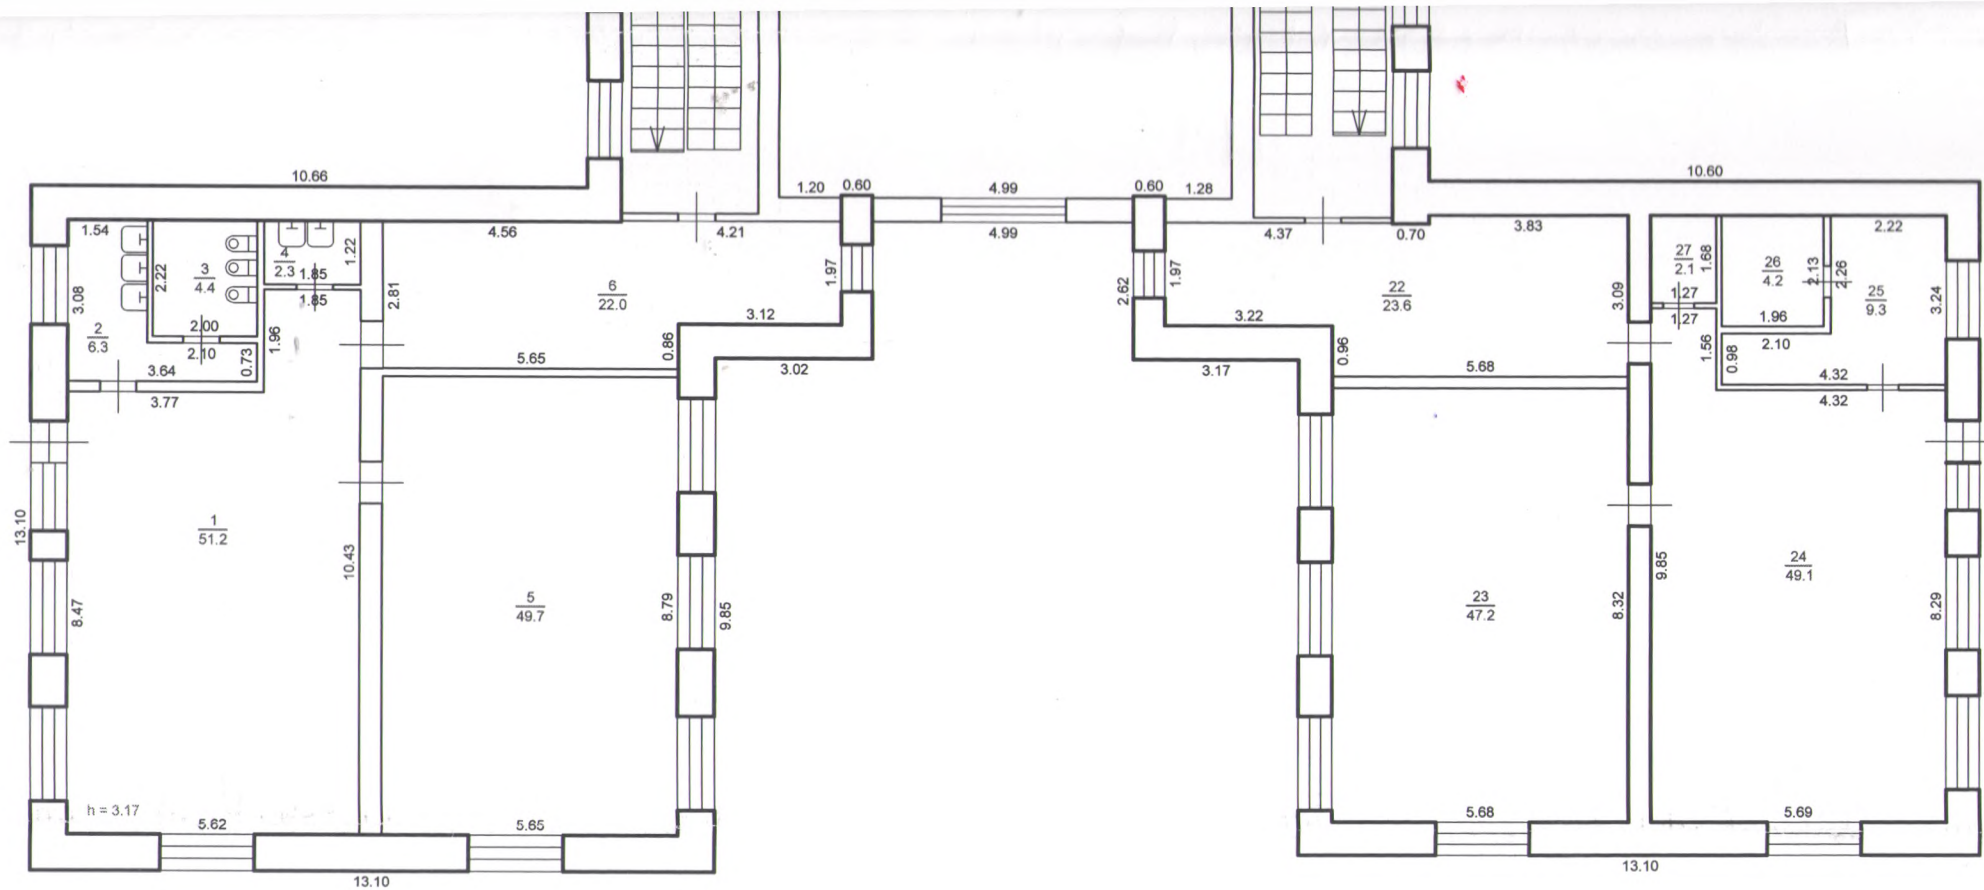

Наименование ОТИ		Красноармейский филиал ГУП ЦТИ		
Поэтажный план		(наименование объекта)		
Дата проведения технической инвентаризации		29.12.2012 г.		
	Фамилия И.О.	Подпись	Дата	Адрес объекта
Выполнил	Гужина Л.В.			Самарская область, Красноармейский район, пос. Ленинский, ул. Шоссейная, д. 6
Проверил	Гринёв С.А.			
Директор ф-ла	Гринёв С.А.			
				Лист 2
				Листов 2
				Масштаб 1:100

ЭКСПЛИКАЦИЯ
К ПОСТАЯКНОМУ ПЛАНУ ЗДАНИЯ (СТРОЕНИЯ),

1	2	3	4	5	6	7	8	9	10	11	12	13	14	15	16	17	18
Литера по плану	Этаж	Номер помещения	Назначение помещений	Номер комнаты	Назначение частей помещений (комнат)	Площадь помещений с учетом площадей лоджий, балконов, веранд, террас и хол. кладовых * (с коэф.)	кроме того площадь лоджий, балконов, веранд, террас и хол. кладовых (без коэф.)	Общая площадь без учета площадей лоджий, балконов, веранд, террас и хол. кладовых**	Жилая	Подсобная	Основная	Вспомогательная	Площадь помещений общего пользования, кв.м	Площадь помещений технического назначения, кв.м	Самовольно переоборудованная площадь, кв.м	Высота по внутреннему обмеру, м	Примечание
A	1			1	Основная	45,9		45,9			45,9					3	
				2	Санузел	12		12				12				3	
				3	Вспомогательная	6,6		6,6				6,6				3	
				4	Вспомогательная	1		1				1				3	
				5	Вспомогательная	2		2				2				3	
				6	Вспомогательная	4,8		4,8				4,8				3	
				7	Вспомогательная	6,8		6,8				6,8				3	
				8	Гардероб	16,6		16,6				16,6				3	
				9	Основная	32,2		32,2			32,2					3	
				10	Вспомогательная	2,4		2,4				2,4				3	
				11	Вспомогательная	2,4		2,4				2,4				3	
				12	Кабинет	7,8		7,8				7,8				3	
				13	Коридор	2,4		2,4				2,4				3	
				14	Кабинет	8,8		8,8				8,8				3	
				15	Коридор	18,3		18,3				18,3				3	
				16	Кабинет	6,8		6,8								3	
				17	Кабинет	5,5		5,5								3	
				18	Коридор	1		1				1				3	
				19	Коридор	4,5		4,5				4,5				3	
				20	Кабинет	6		6								3	
				21	Туалет	2,2		2,2				2,2				3	
				22	Склад	1,3		1,3				1,3				3	
				23	Склад	1,4		1,4				1,4				3	
				24	Коридор	2,6		2,6				2,6				3	
				25	Гардероб	23,9		23,9				23,9				3	
				26	Коридор	1,9		1,9				1,9				3	

